GUIDE EHS d'aide à la conception des vestiaires pharmaceutiques

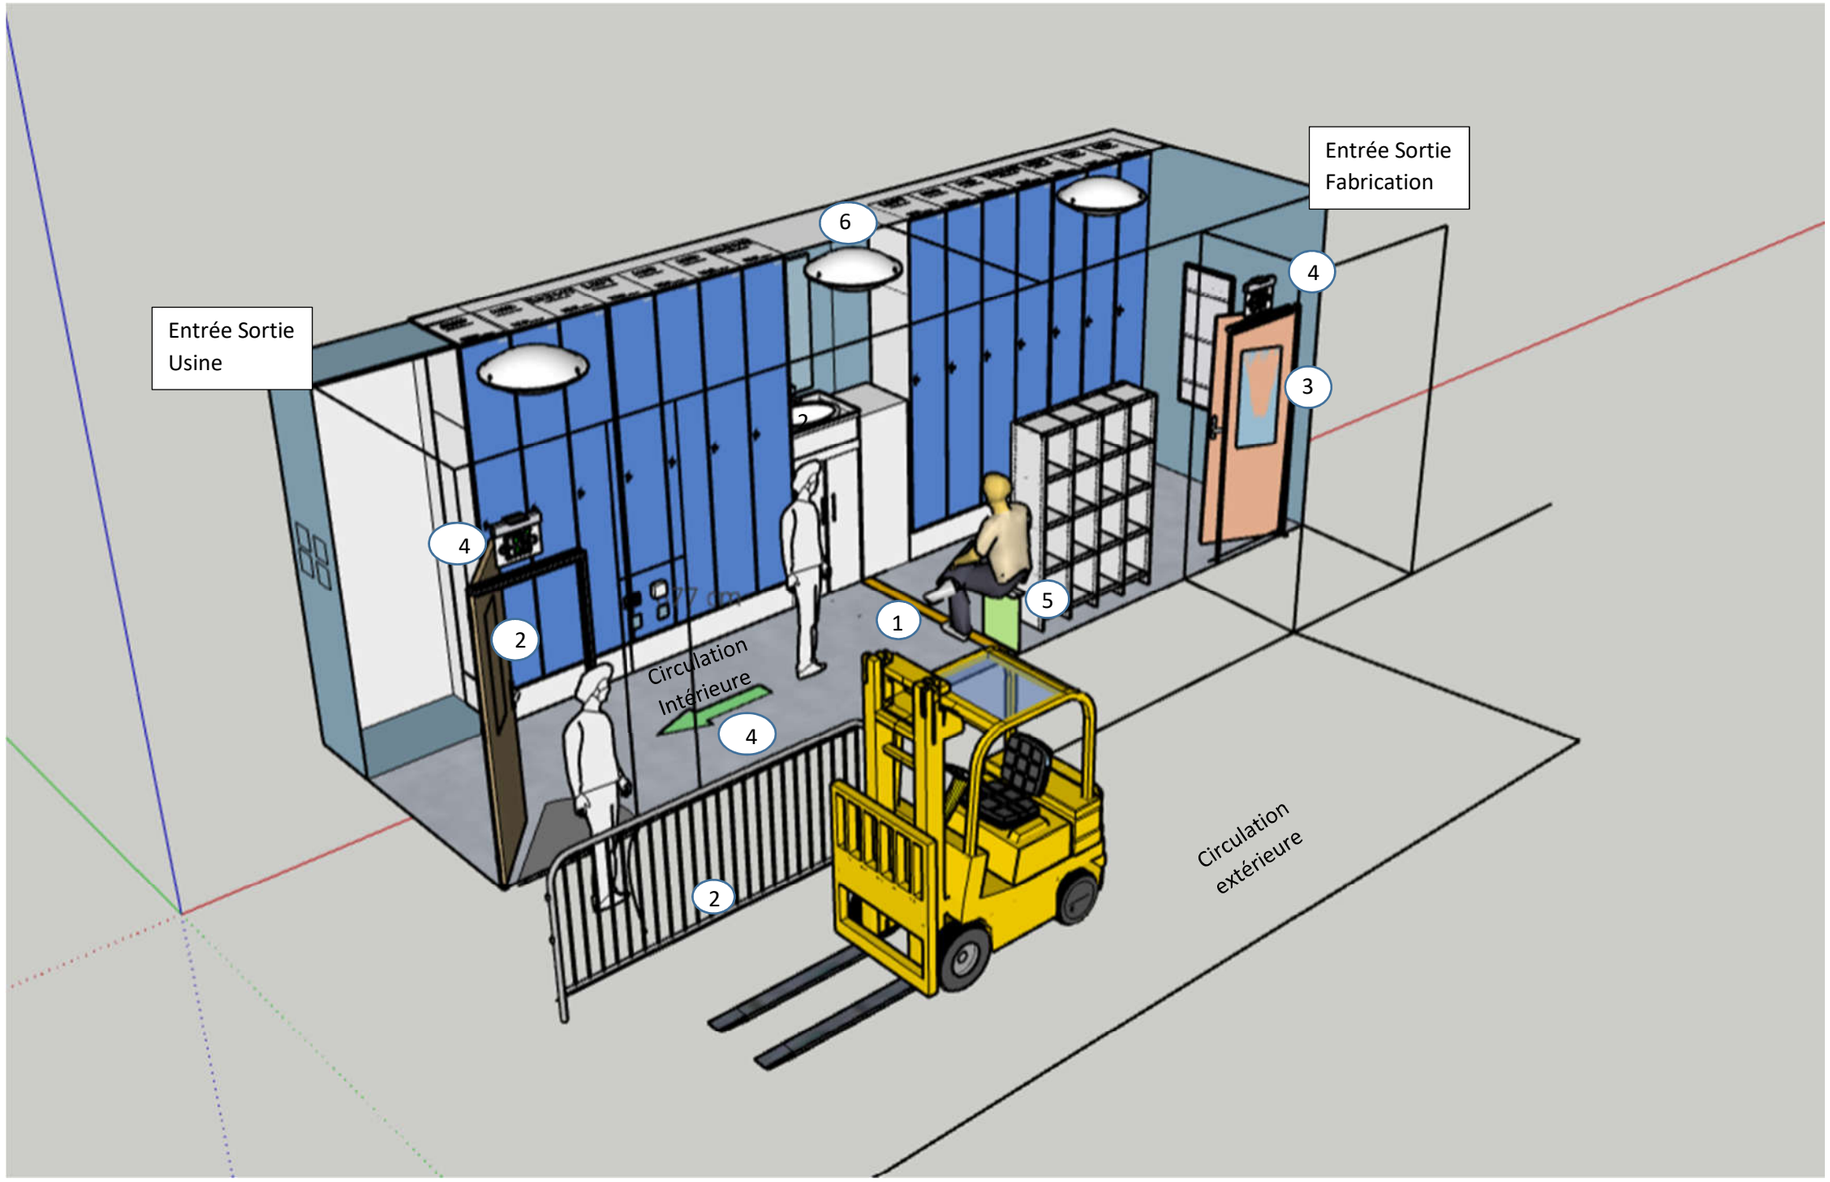

1

Risque de chute de plain pied

Maîtrise : Démarcation de zone par couleur à fort contraste (Pas de barre au sol ou banc de séparation) – Ligne plate légèrement bombé

2

Risque de collision piétons/chariots

Maîtrise : Barrière de protection

Applicable si la sortie du vestiaire débouche sur une voie de circulation avec des chariots.

3

Risque de collision piétons/portes

Maîtrise : Porte avec oculus en verre dépoli

Exemple : Hauteur 60 cm / Largeur 20 cm /Niveau 110 cm.

Applicable sous réserve du respect de l'intimité des collaborateurs si déshabillage.

4

Risque incendie : Evacuation

Maîtrise en complément des BAES et boitier de déverrouillage, mettre des flèches de guidage au sol.

BAES

5

Ergonomie

Maitrise : Les siège(s) fixe(s) sont à disposition du personnel qui le souhaite.

Le banc occupe **le quart de la largeur**.

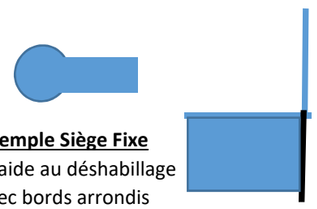

Exemple Siège Fixe

Pour aide au déshabillage avec bords arrondis

6

Economie d'énergie

Maîtrise : Cellule de détection de présence adaptée au passage du personnel

Mis à jour le 1/12/2021 – Pascal Daugan – Spécialiste EHS -

Ce plan sera à adapter pour les vestiaires de zone stérile pour entrer en class B